



省エネ節電対策
緑のカーテン 施工前



緑のカーテン
設置完了 6/4



今回は、ゴーヤとアサガオの2種類を選択しました。

風にあおられても、大丈夫のように、鉄パイプ19mmを上部コンクリートアンカーで躯体に固定し、下部を地中アンカーで固定し、間をパイプでジョイントしました。

固定したパイプにグリーンネットを留め具で固定しました。

ゴーヤとアサガオの2種類

早く大きくなって、花を咲かせてほしいものです。

ゴーヤは収穫の喜びも味わえるでしょう。



昨今流行りの緑のカーテンを施工しました。

今回は、南面の校舎で日当たりが良いので緑のカーテンも十分に実力を発揮できるでしょう。「日中の水管理は係りの人をお願いしました。」



緑のカーテン
設置完了後 6/24




緑のカーテン
設置完了後 7/30



緑のカーテン
設置完了後 7/30



緑のカーテン
設置完了後 7/30

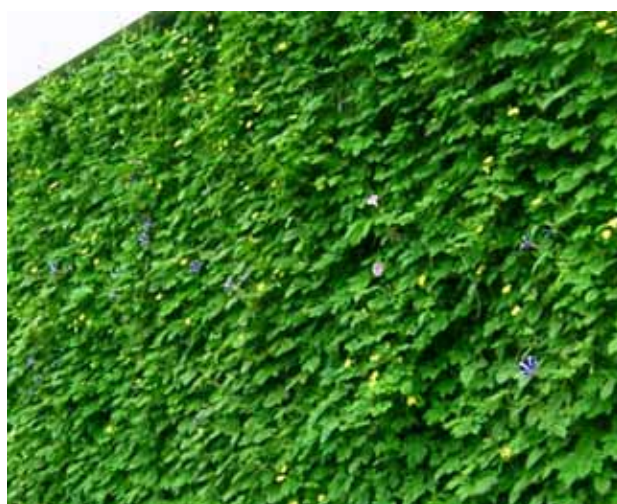

緑のカーテンを施工後の状況です。暑い日が続き毎日の水管理が大変だったと思いますが、伸び始めてから1カ月後には、ゴーヤにアサガオが4m上部までぎっしりと覆いました。

ゴーヤの黄色い花が沢山見られ、間からアサガオの花(白、ムササビ、ピンク)も見受けられます。ゴーヤ収穫の時期には、食べきれないほどの実が生るでしょう、楽しみです。




2011/8/20 です。アサガオの花も花盛り、ゴーヤの実も収穫時期ですね！



アサガオの花に囲まれたゴーヤの実おいしそうです!!


緑のカーテン設置図

S = 1 : 100

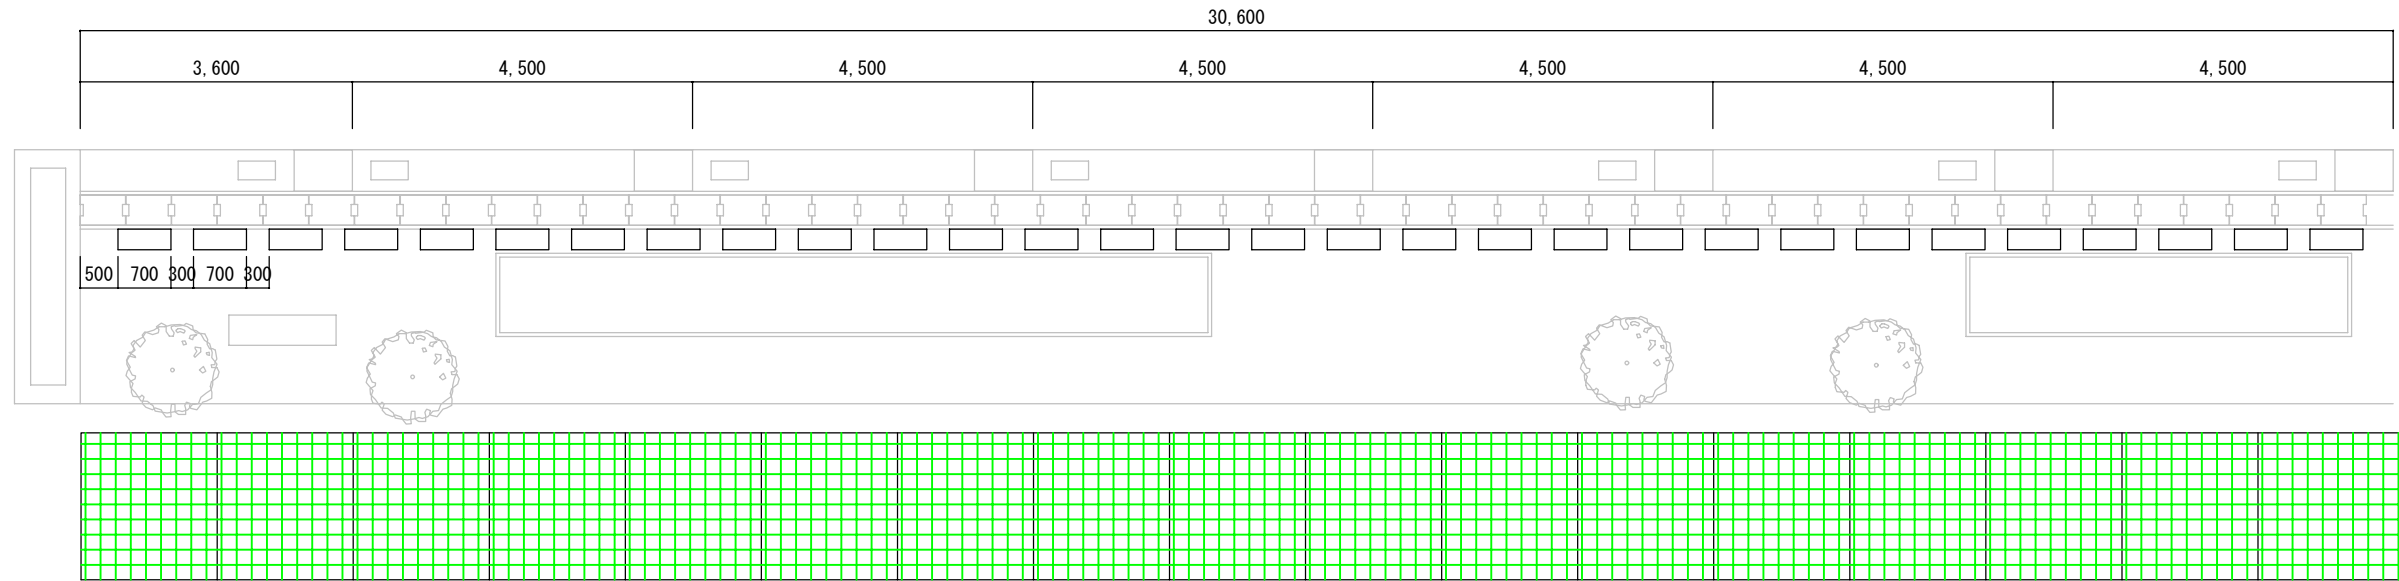


緑のカーテン設置数量表


名称	形状寸法【H C W】	数量	単位
ゴーヤ苗		60	P
アサガオ苗		60	P
ヘチマ苗		60	P
カーテンプランター	YSP700 38L L700*W300*H273	30	基
プランター培養土	25L/袋	46	袋
カーテンネット	4m*30.6m	122.4	m ²
アンカーボルト設置	@2,000	17	箇所

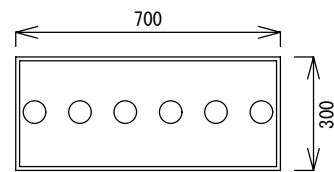

平面図

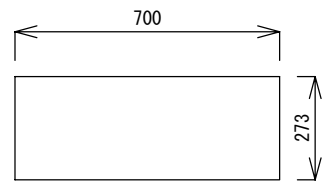


正面図

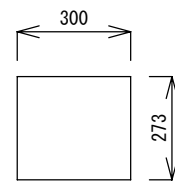

側・断面図

プランター寸法図
S = 1 : 20

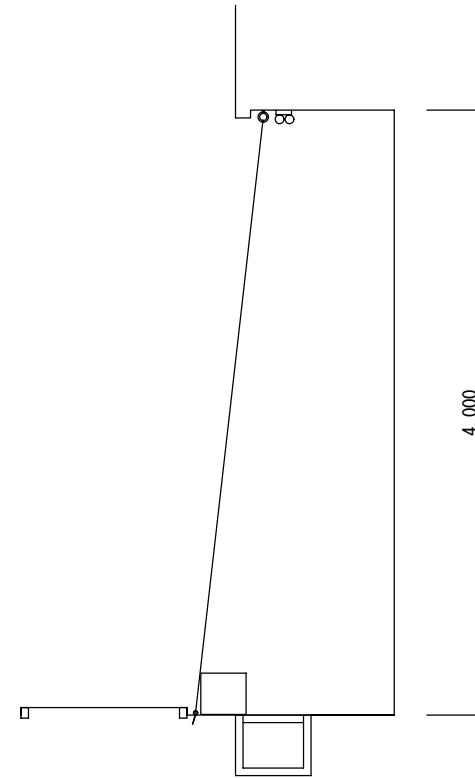

側面図 S = 1 : 50